
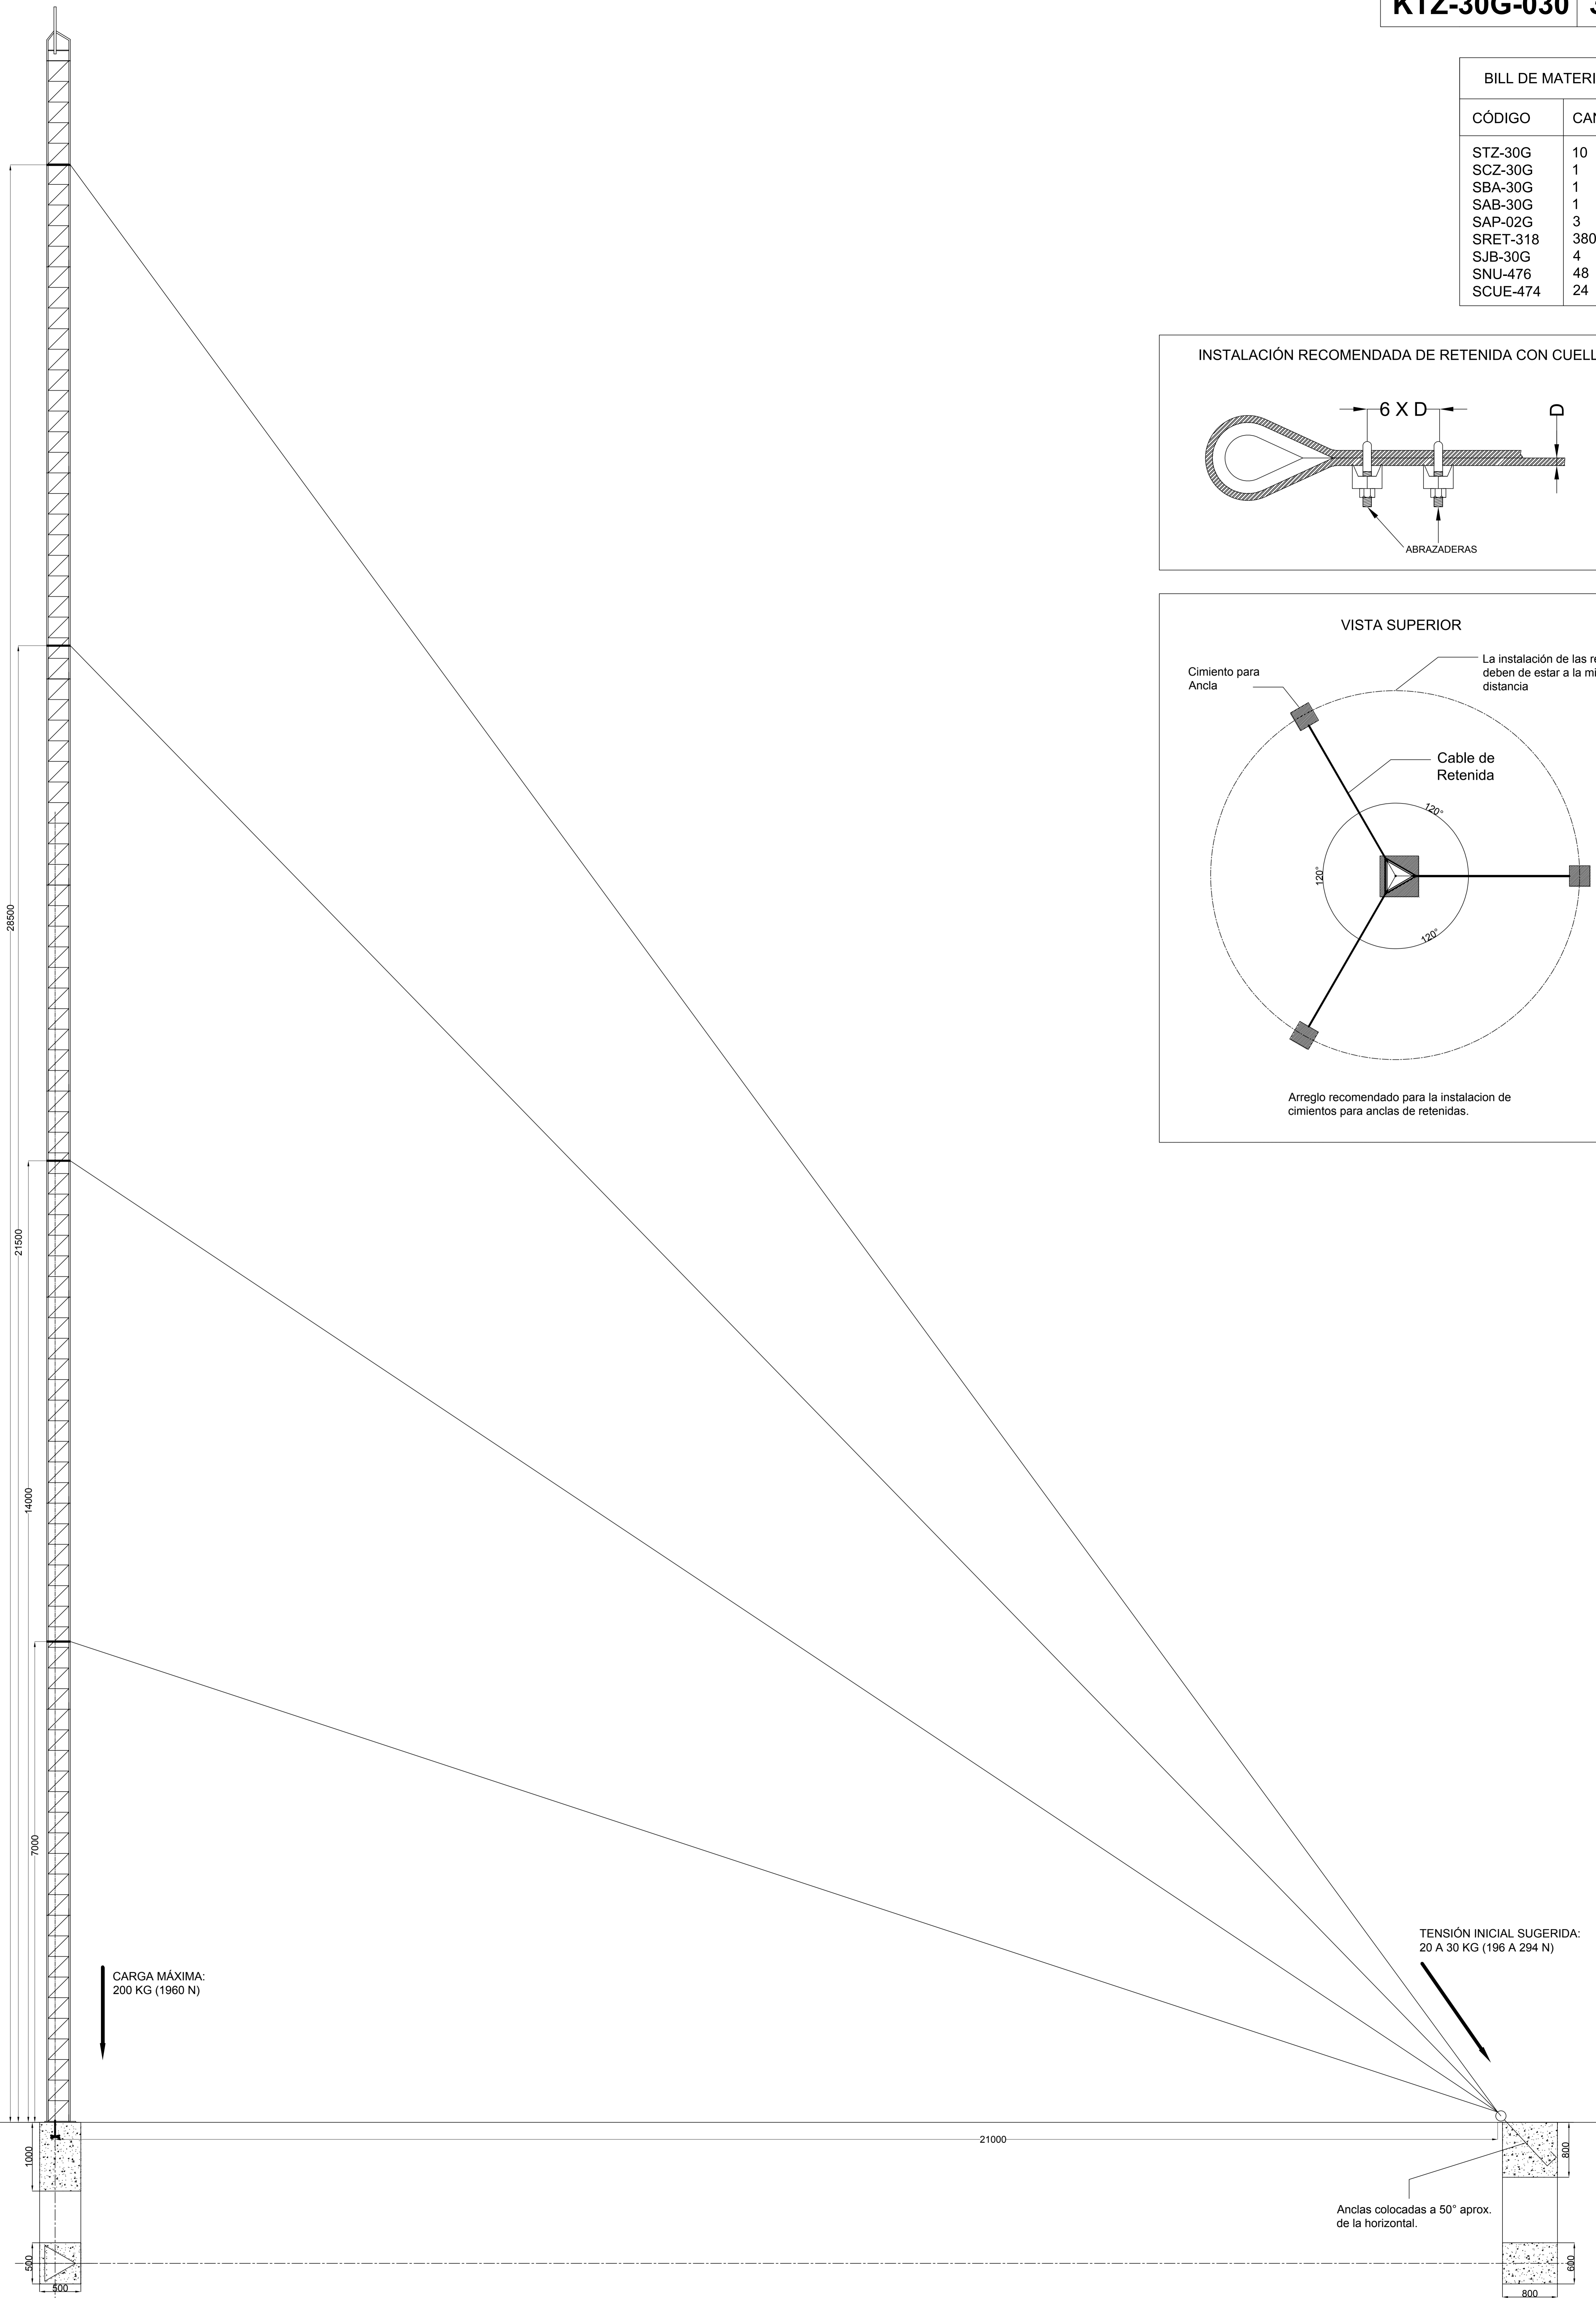
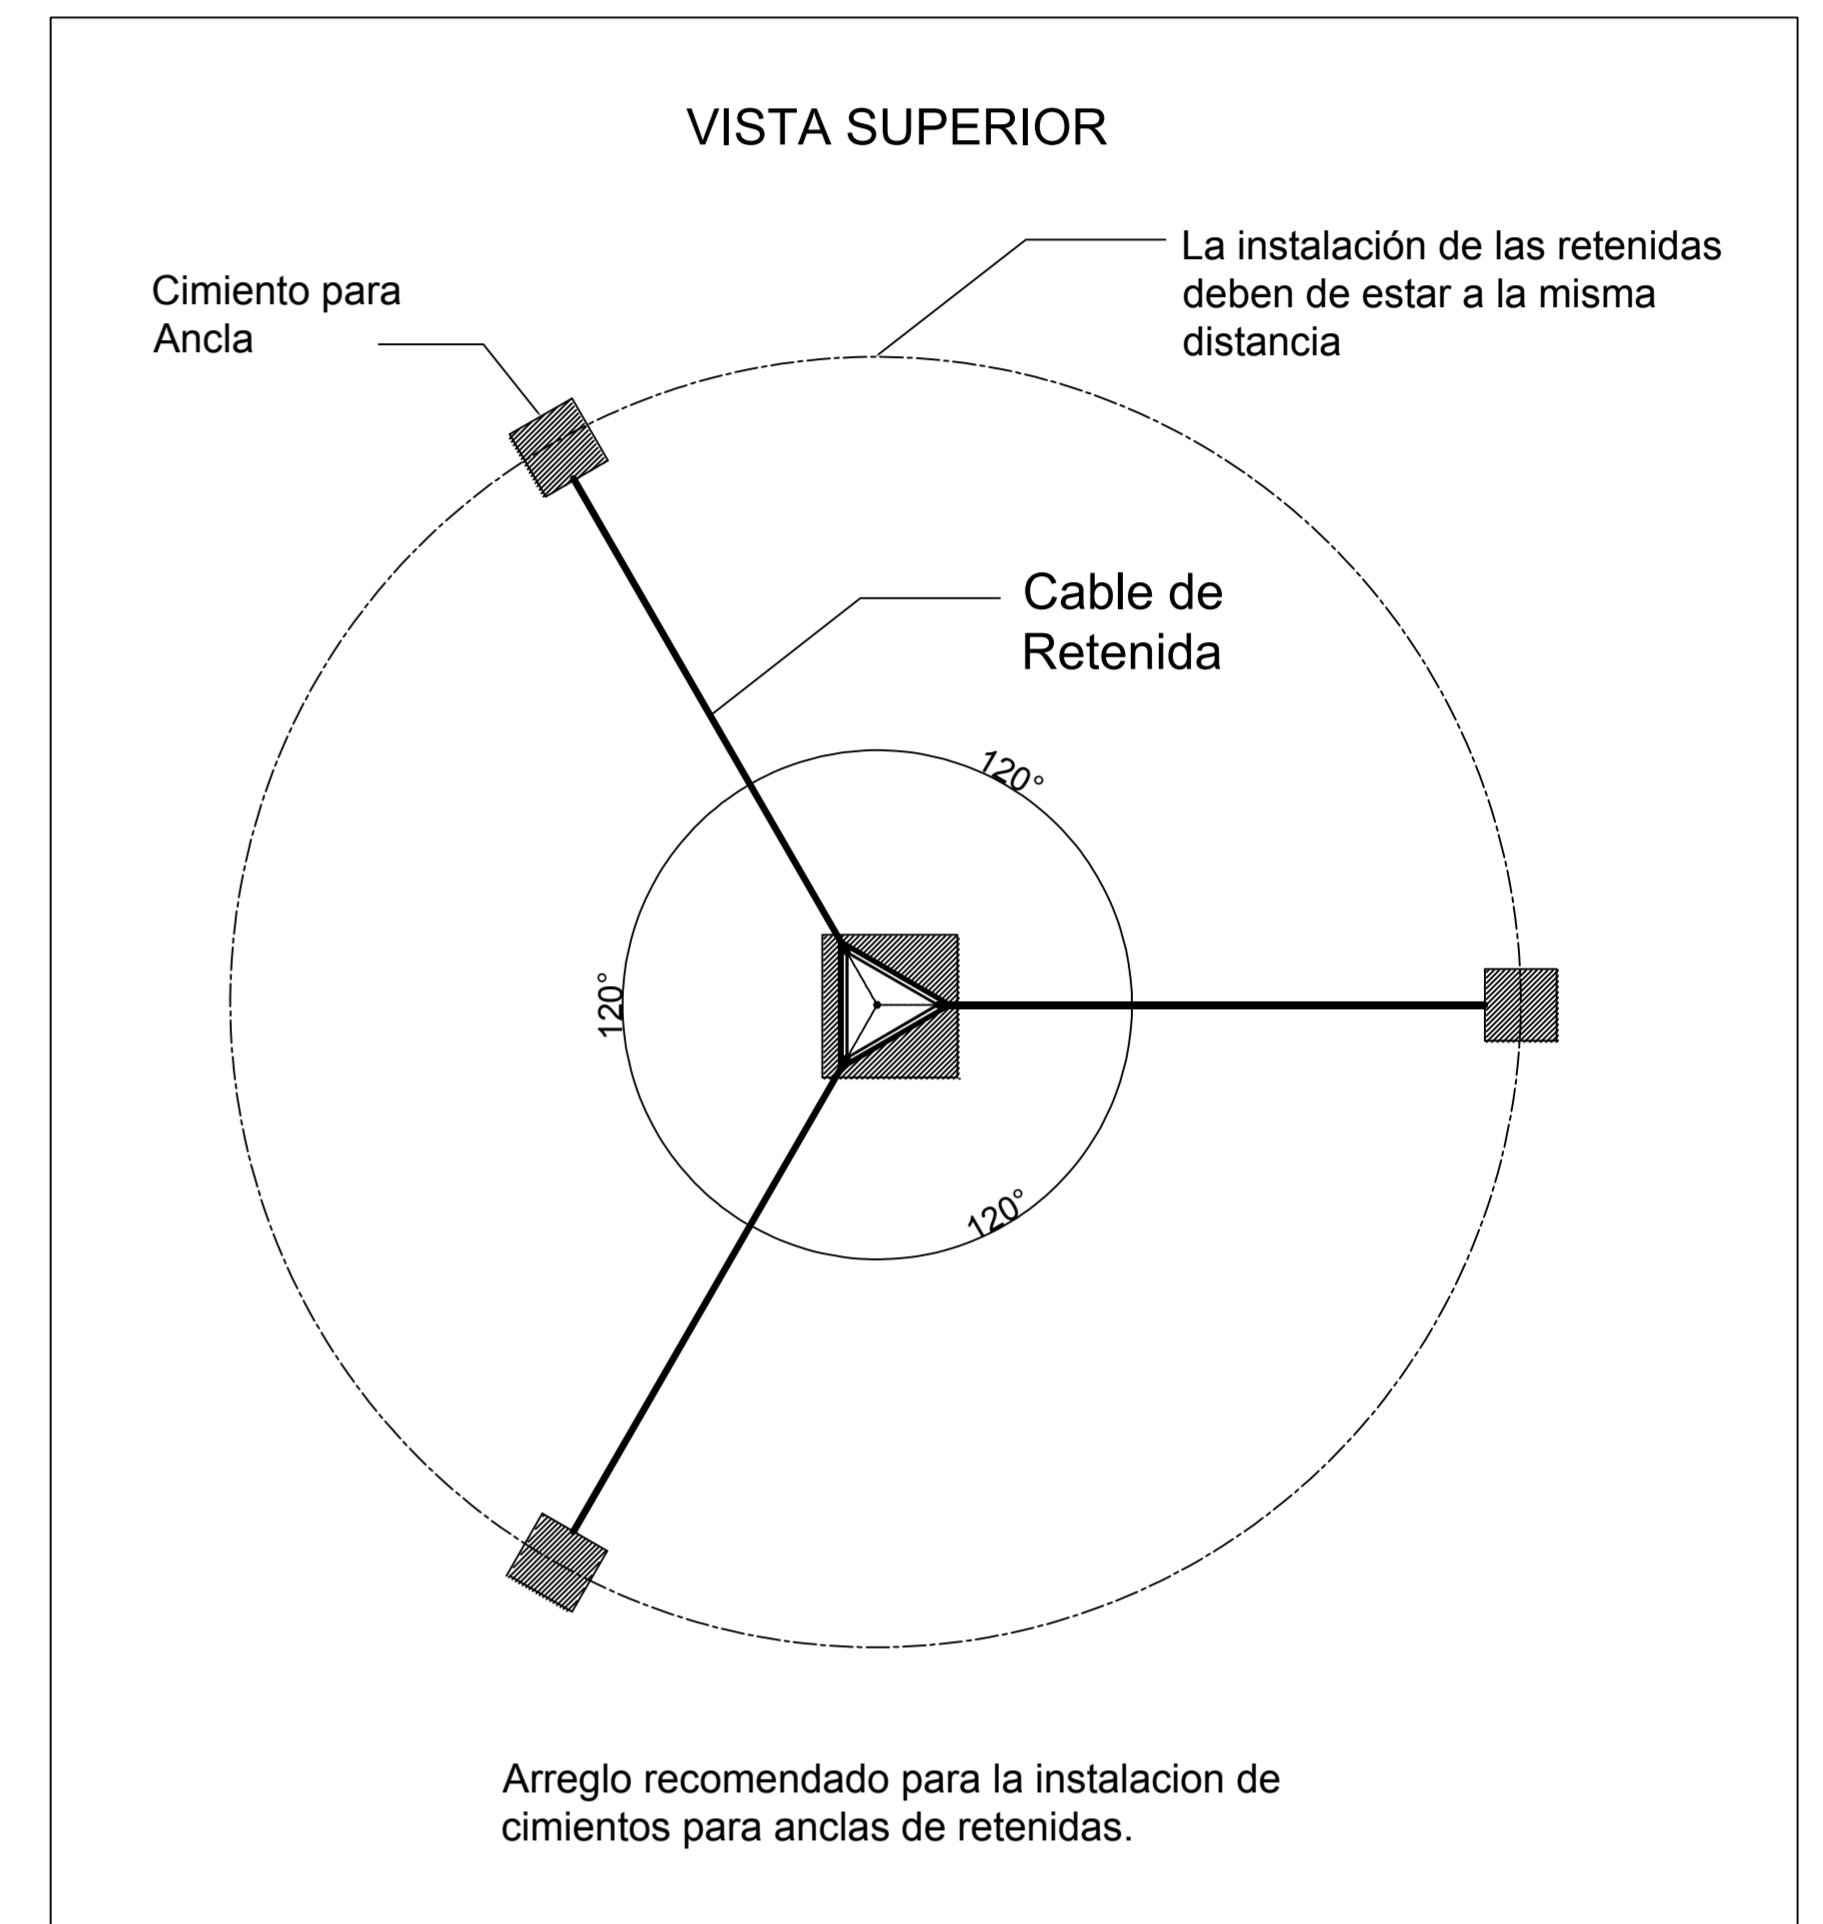


BILL DE MATERIALES	
CÓDIGO	CANTIDAD
STZ-30G	10
SCZ-30G	1
SBA-30G	1
SAB-30G	1
SAP-02G	3
SRET-318	380
SJB-30G	4
SNU-476	48
SCUE-474	24

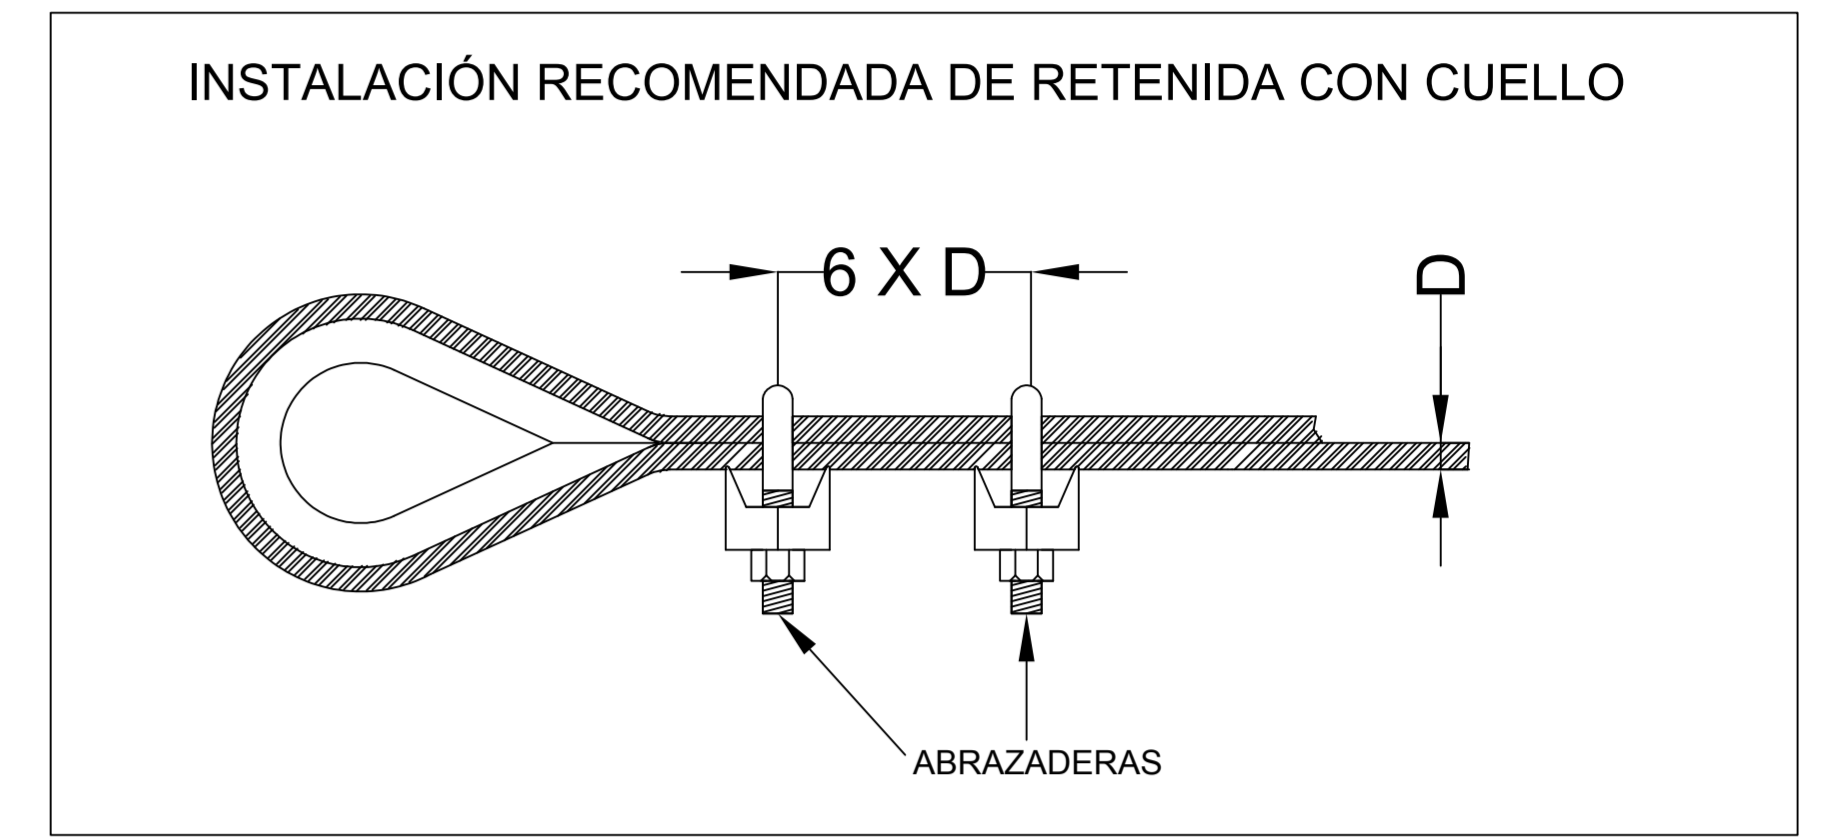

RECOMENDACIONES

ESTE DIAGRAMA SE RECOMIENDA PARA CARGAS BAJAS EN ZONAS DE VIENTOS DE VELOCIDAD CONSTANTE Y MODERADA. LA INSTALACIÓN NECESITA UN ESTUDIO DE SUELO PREVIO (RESISTENCIA MINIMA DE SUELO 1.5KG/CM²). LAS RECOMENDACIONES DE INSTALACIÓN QUE SE DAN EN ESTE DOCUMENTO NO COMPROMETEN A LA EMPRESA, LA CUAL SOLO GARANTIZA SUS PROPIOS PRODUCTOS SIEMPRE QUE SE UTILICEN EN CONDICIONES NORMALES DE TRABAJO.