



**DETALLE DE ARMADO
PLACAS IGUALADORAS SJPI (30-30-50)**

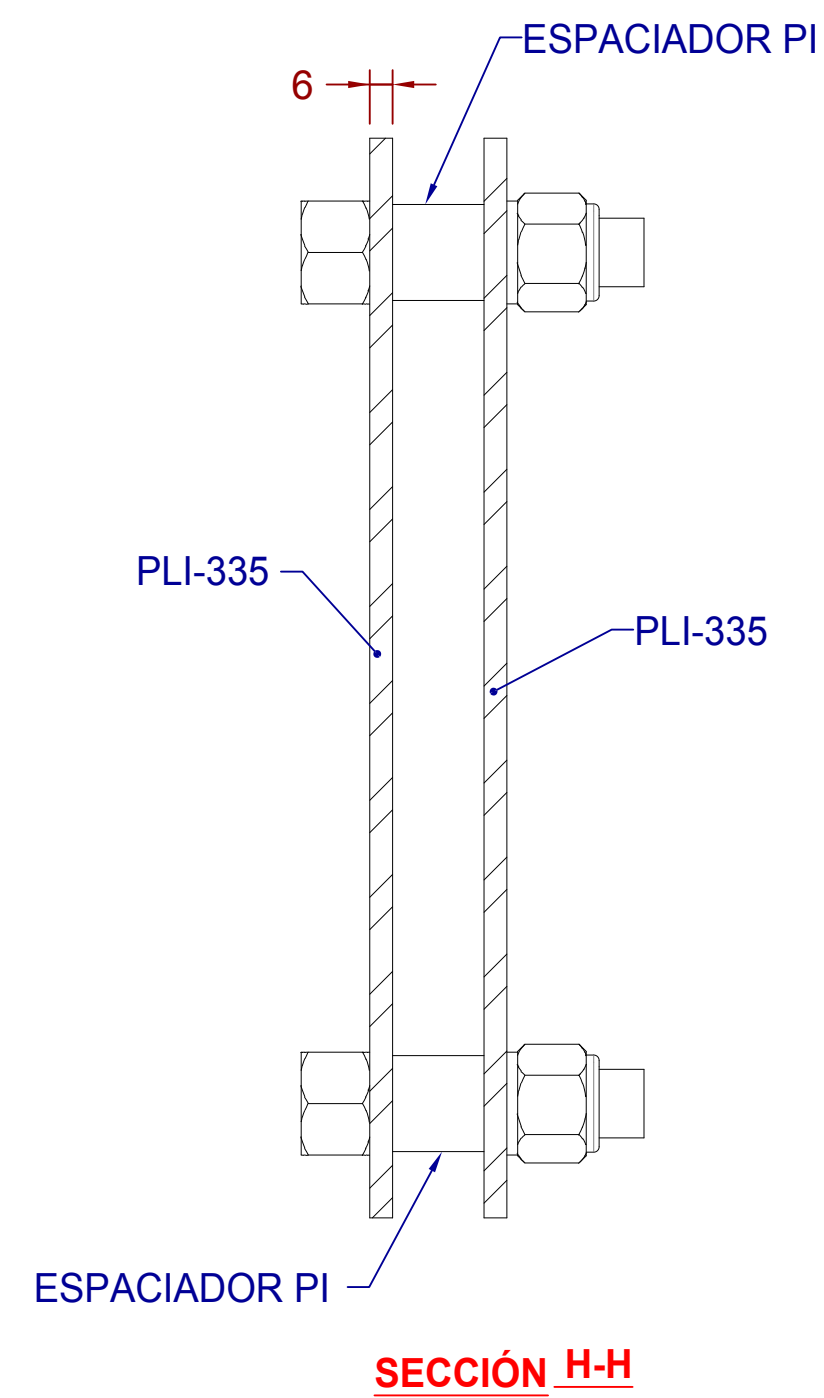

TORNILLERIA (SJTR):
 TORNILLO Ø 3/4" X 3"
 TUERCA DE SEGURIDAD Ø 3/4"
 ARANDELA PRESION Ø 3/4"
 EN ACERO INOXIDABLE

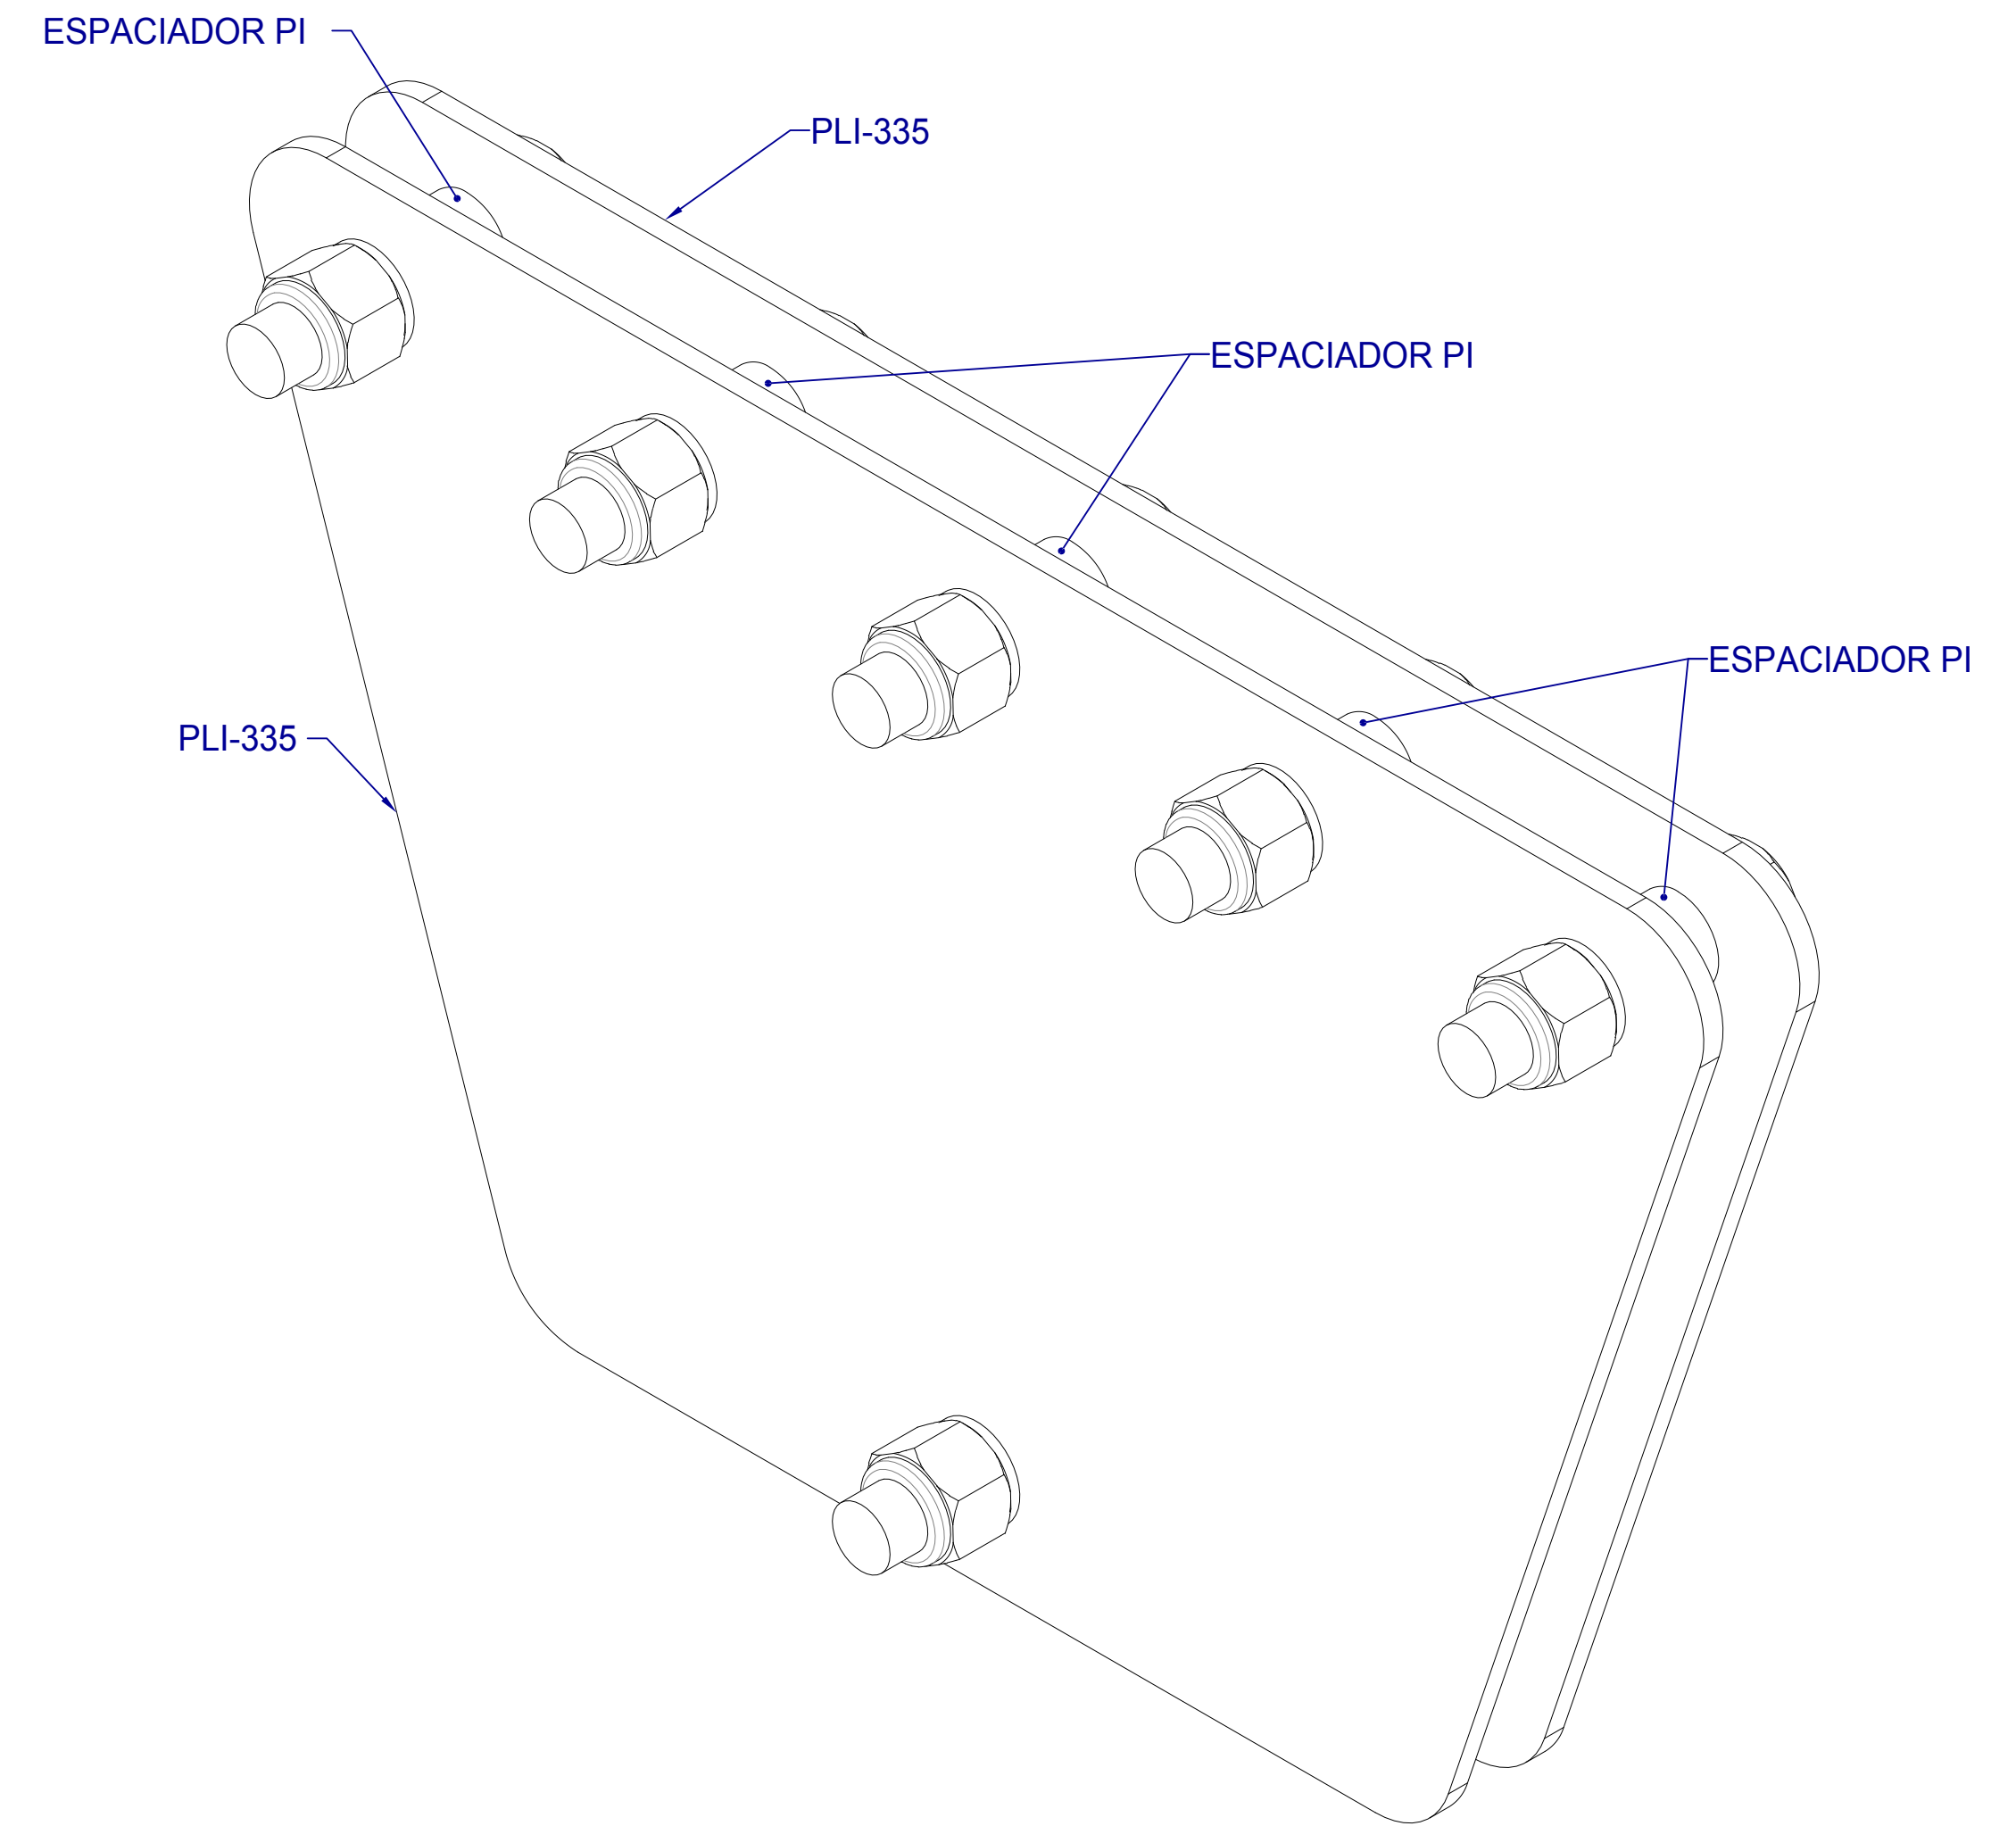

**VISTA ISOMETRICA
PLACAS IGUALADORAS SJPI (30-30-50)**

|  SISTEMAS Y SERVICIOS DE COMUNICACIÓN S.A. DE C.V. WWW.SYSCOM.MX | DESCRIPCIÓN DE PRODUCTO PLACAS IGUALADORAS DE 5 ORIFICIOS SJPI CON TORNILLERÍA SJPR | ACABADO GALVANIZADO POR INMERSIÓN EN CALIENTE. | NOTAS GENERALES |
|---|---|--|---|
| NOMBRE DE PLANO: SJPI-001 | ELABORÓ: DEPARTAMENTO DE INGENIERÍA SYSCOM AUTORIZÓ: DEPARTAMENTO DE INGENIERÍA SYSCOM FECHA DE ELABORACIÓN: 14/08/17 | TODA LA INFORMACIÓN EMITIDA EN ESTE PLANO ES PROPIEDAD DE SISTEMAS Y SERVICIOS DE COMUNICACIÓN. QUEDA PROHIBIDA SU REPRODUCCIÓN PARCIAL O TOTAL. | 1. MEDIDAS EN MILIMETROS, EXCEPTO INDICADAS. 2. TOLERANCIA GENERAL ± 1 MM. 3. TODO MATERIAL ES DE ACERO ASTM A-36. 4. TODA LA SOLDADURA SERÁ DEL TIPO AWS E7018. 5. LA TORNILLERÍA ES GRADO MAQUINA Y/O INOXIDABLE. |